


ul. Kosciuszki 14

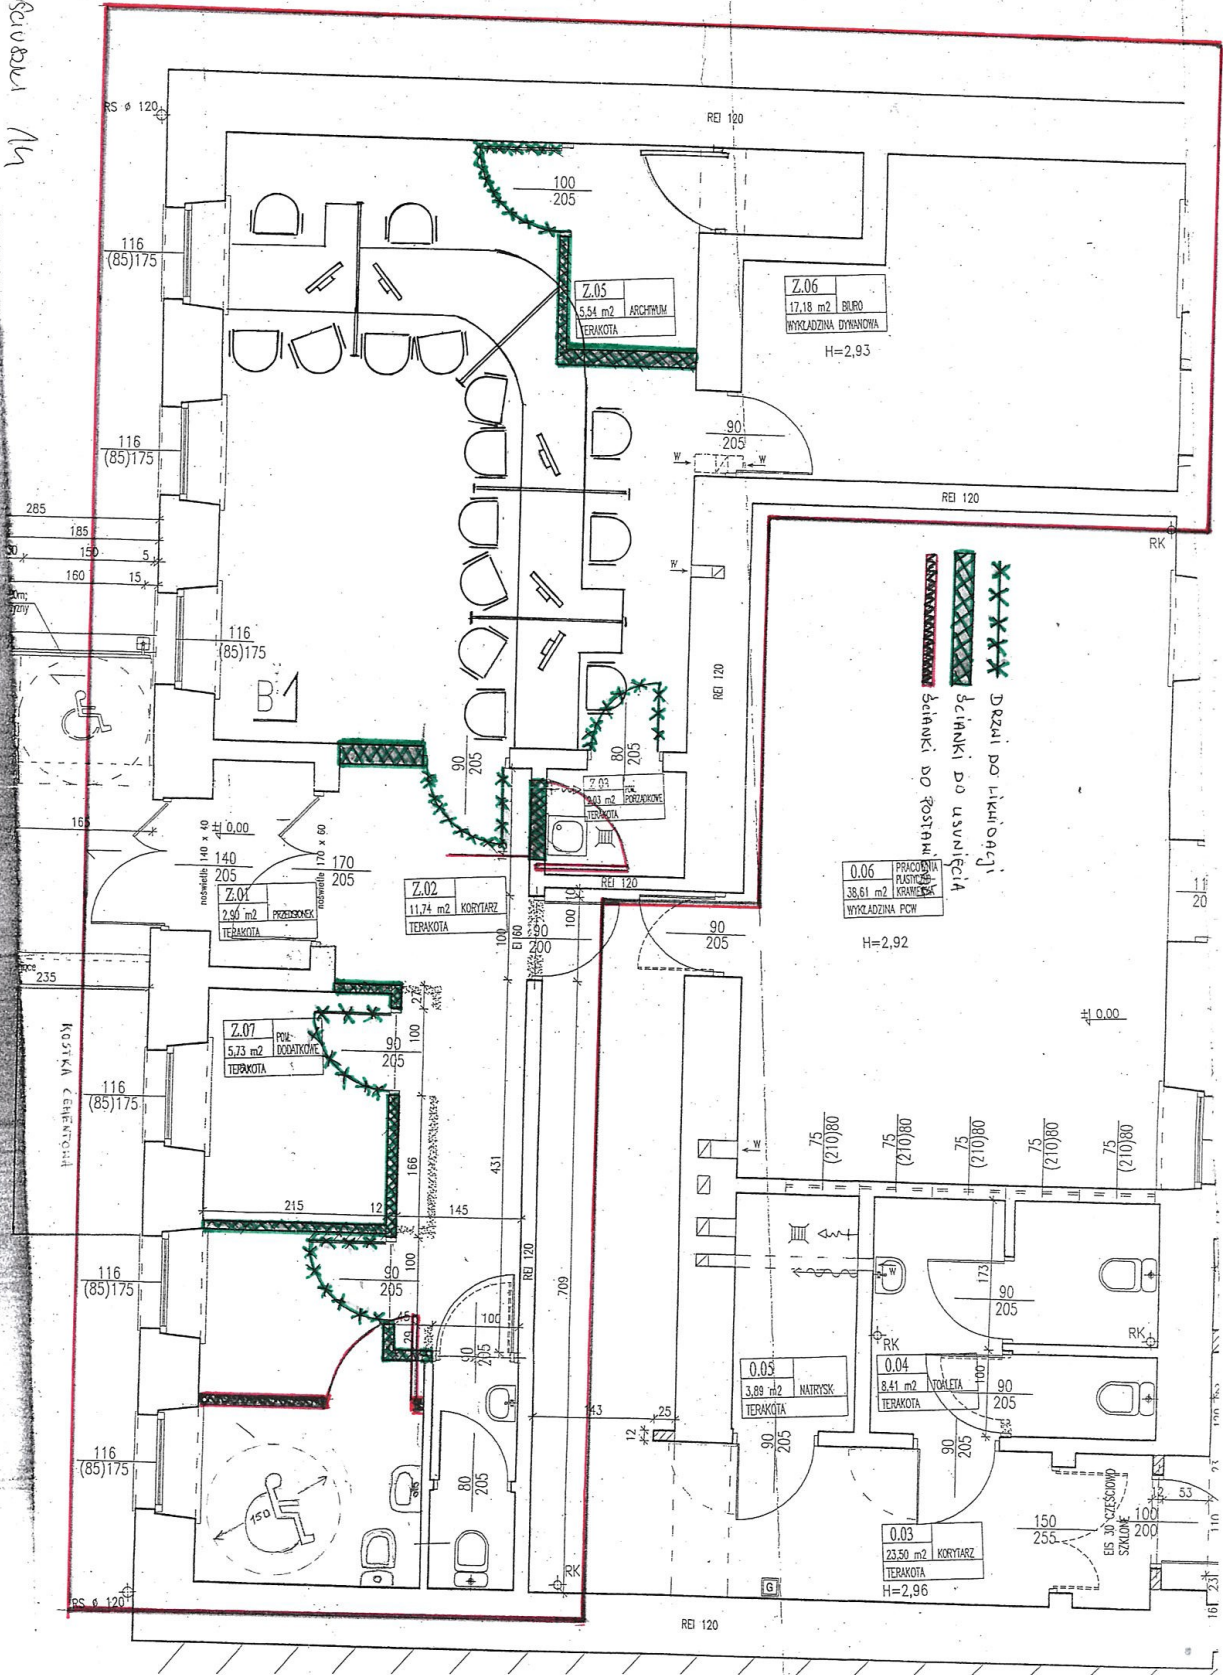

Z.05  
5,54 m<sup>2</sup>  
ARCHIWM  
TERAKOTA

Z.06  
17,18 m<sup>2</sup> BIURO  
H=2,93

Z.01  
TERAKOTA

Z.02  
11,74 m<sup>2</sup>  
KORYTARZ  
TERAKOTA

Z.07  
5,73 m<sup>2</sup>  
TERAKOTA

0.06  
38,61 m<sup>2</sup>  
PRACOWNIA  
PLASTYKA  
KRAWCOWA  
WYKŁADZINA PCW  
H=2,92

3,89 m<sup>2</sup>  
NATRYSK  
TERAKOTA

0.04  
8,41 m<sup>2</sup>  
TOILETA  
TERAKOTA

0.03  
23,50 m<sup>2</sup>  
KORYTARZ  
TERAKOTA  
H=2,96

Drzwi do likwidacji  
Ścianki do usunięcia  


RS ø 120

116 (85)175

116 (85)175

116 (85)175

140 205

116 (85)175

116 (85)175

116 (85)175

RS ø 120

REI 120

REI 120

REI 120

REI 120

REI 120

REI 120

REI 120

REI 120

H=0,00

75 (210)80

75 (210)80

75 (210)80

75 (210)80

75 (210)80

75 (210)80

ES 30 CZESCIOWO SZKLO

100

200

160

231

110

53

32

100

100

100

100